

Munkaszám: 74/2021

Adatszolgáltatás iktatószáma:


2/135/2021

TELEKALAKÍTÁSI HELYSZÍNRAJZ

2070/2 hrsz.-ú földrészlet telekfelosztásáról

Méretarány: 1 : 2000

EOV

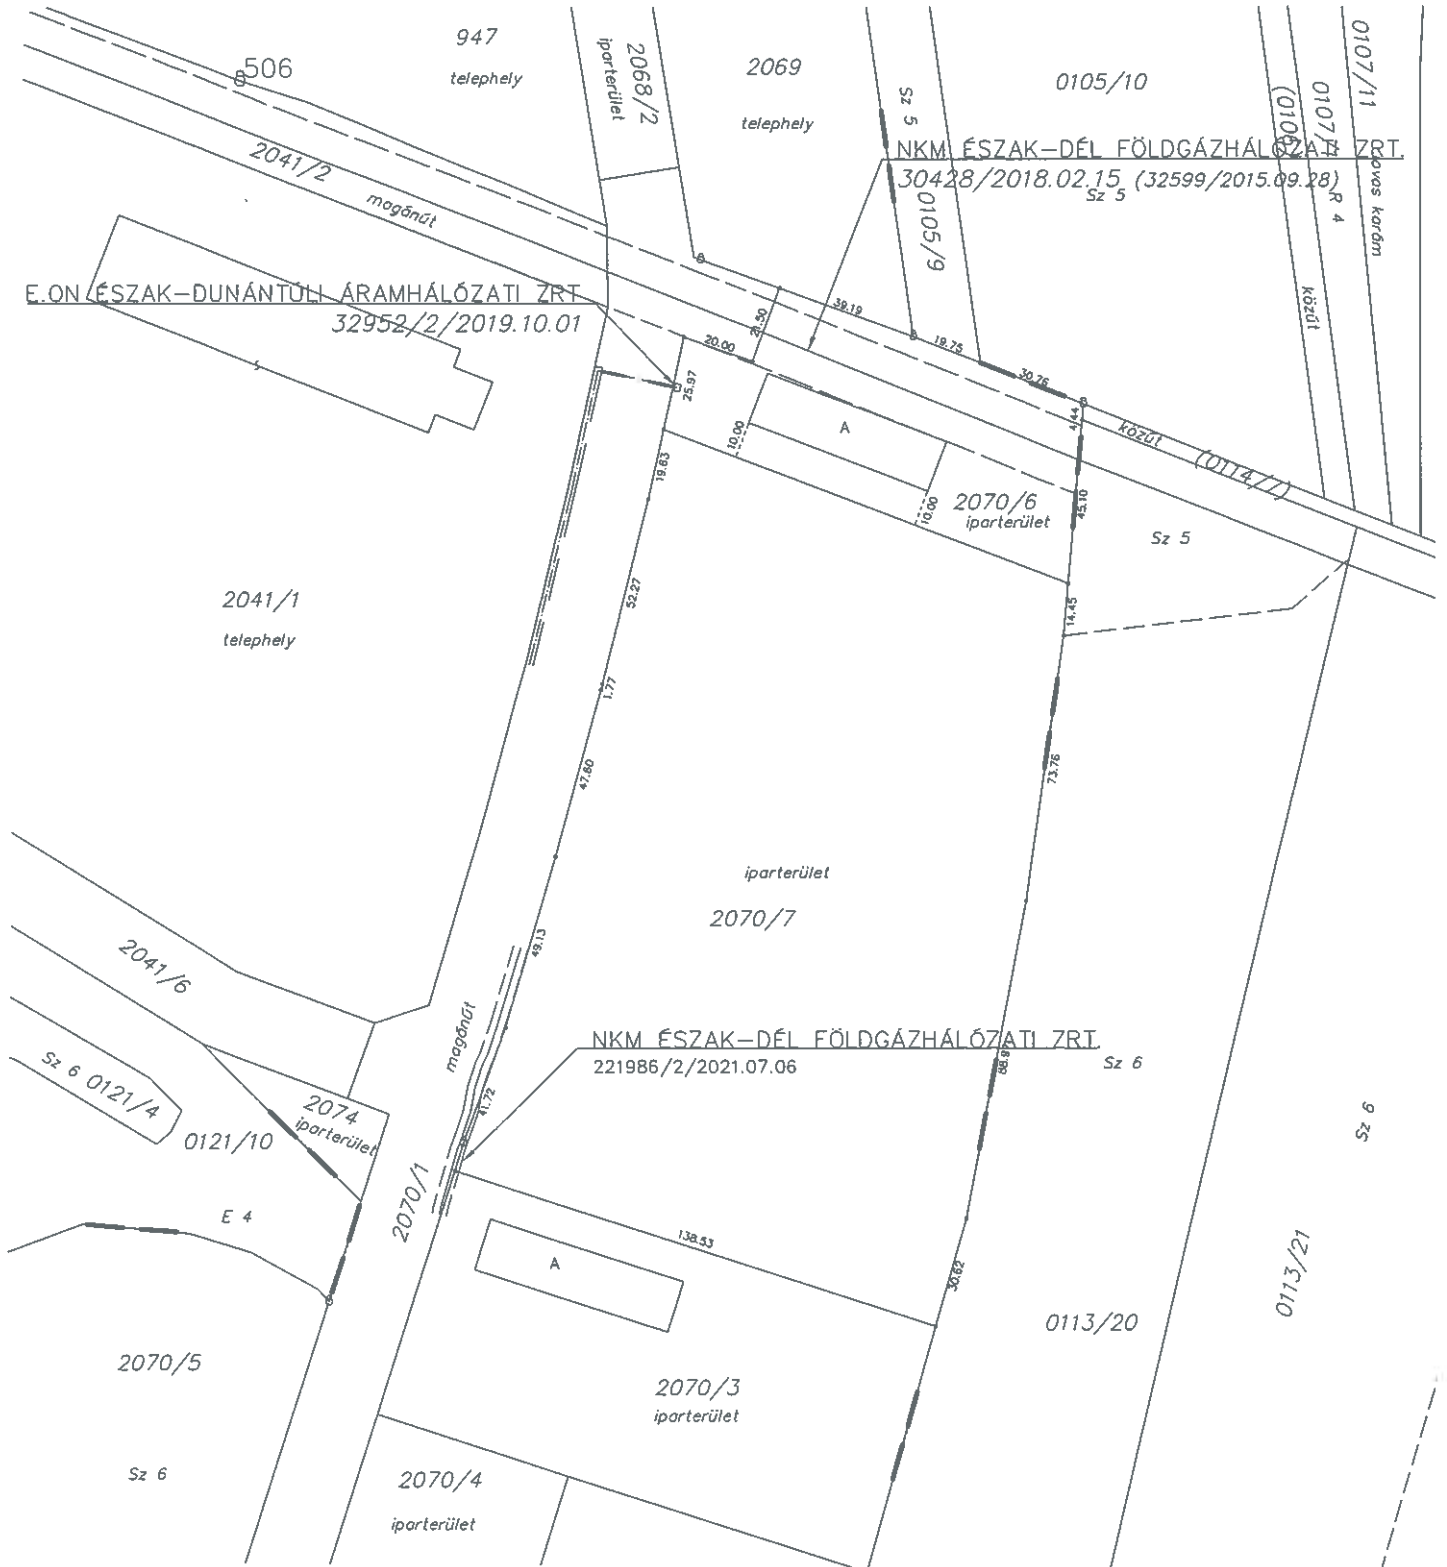

Beépítettség a telekalakítás előtt földrészletenként
2070/2 földrészlet: 2 %

Beépítettség a telekalakítás előtt földrészletenként
2070/6 földrészlet: 15 %
2070/7 földrészlet: - %

Készítette: Szombathely, 2021. augusztus 31.

Vilics Szilvia
készítő
földmérő igazolvány száma: 8105

Vilics Szilvia
földmérő mérnök.
Földm.ig.sz.: 8105
Ing.rend.min.sz.: 2290/2017
P.H.

TÁVMÉRŐ
Térképészeti és Földmérő Kft.
9700 Szombathely, Géfin Gy. u. 5.
Adósz.: 11318277-2-18
Vilics Szilvia
minőséget tanúsító földmérő
Ing. rend. min. sz.: 2260/2015